



Ansicht

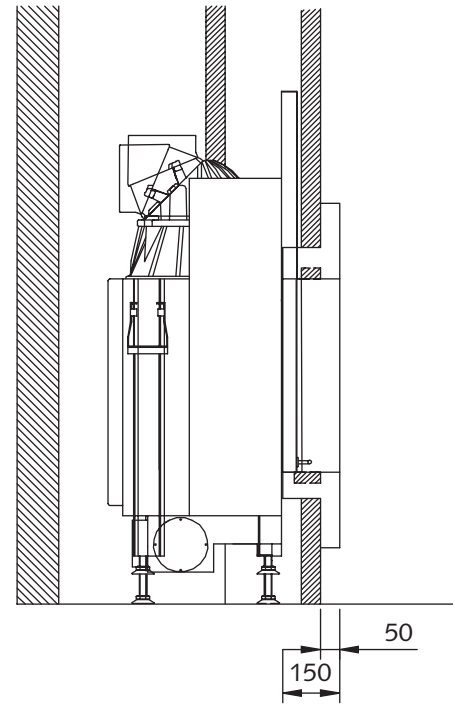

Seitenansicht

Draufsicht

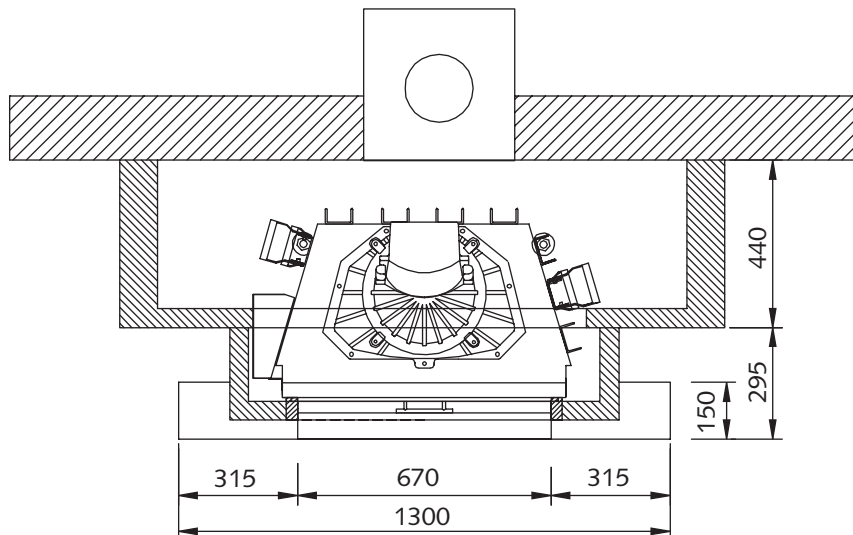


Verkleidungselemente mit  
dazugehörigem Kamineinsatz

- N 9 -

Maßstab:  
1 : 20 mm



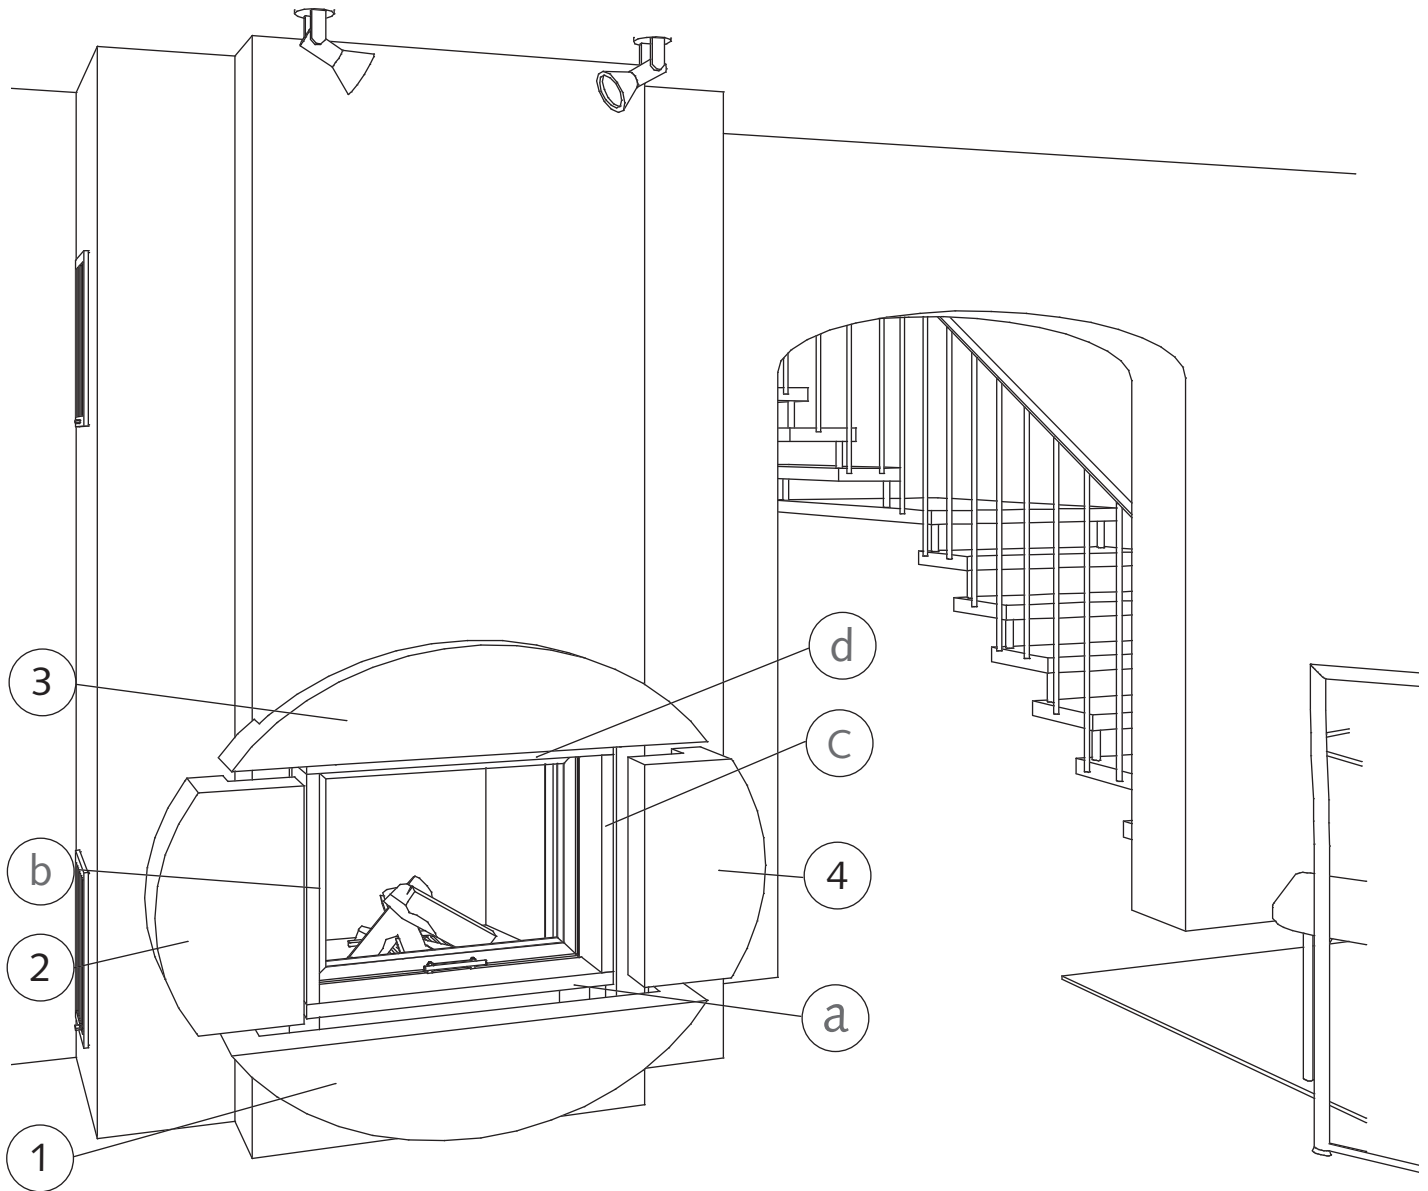

### Lieferumfang:

#### Fassade:

- 1) Blockstein unten
- 2+4) Blocksteine rechts + links
- 3) Blockstein oben

#### Innenverblendung:

- a) Verlängerungsplatte unten
- b + c) Blende links + rechts
- d) Blende oben

#### Kamineinsatz:

mit hochschiebbarer/  
 schwenkbarer Tür  
 Nennwärmeleistung: 9 KW  
 Abgaskuppel: Ø = 18 cm