



Vorderansicht

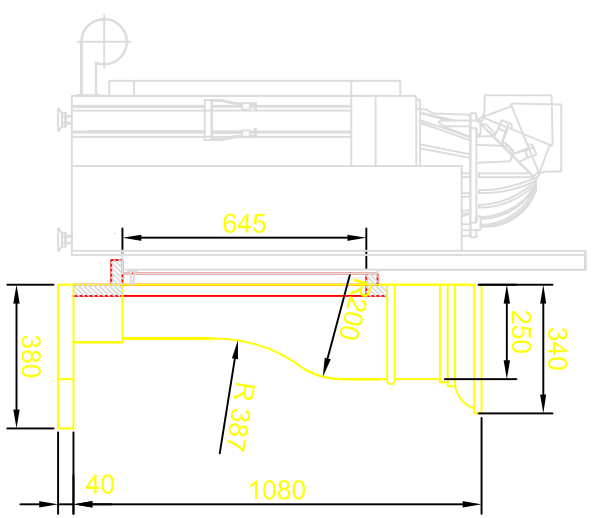

Seitenansicht

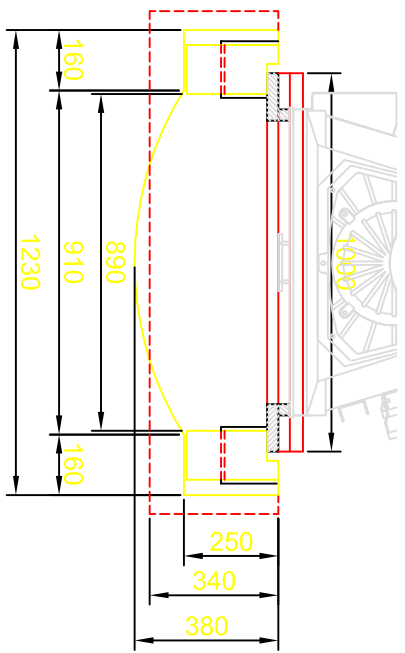

Draufsicht

Änderung		Datum		Name		Datum		Name		Maßstab 1 : 20		Blatt 1 von 6	
Säulen-Maße Blenden		24.01.03		A. Appolloni		21.01.03		Appolloni		<p>Camina - Anlage N 16</p> <p>Ansichten</p>			
Sockelhöhe		22.09.03		A. Appolloni		Gepr.							