



Vorderansicht

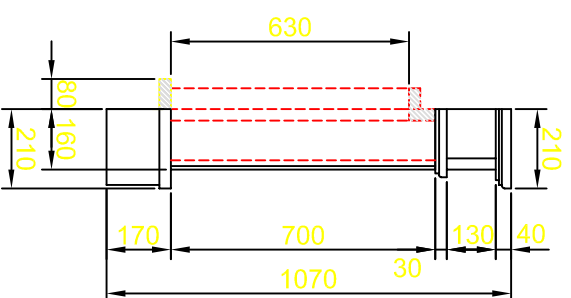

Seitenansicht

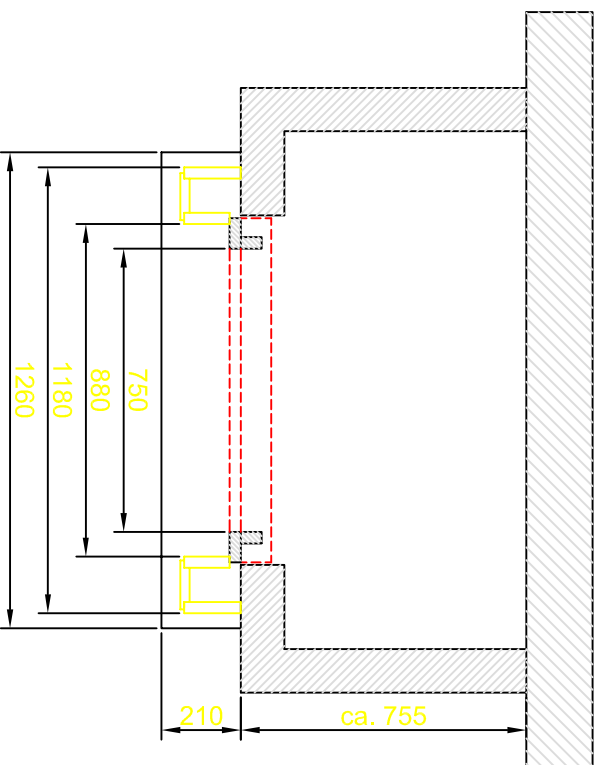

Draufsicht

Maßstab 1 : 20

Blatt 1 von 5

Änderung	Datum	Name		Datum	Name	Maßstab 1 : 20  Blatt 1 von 5  <b>Camina - Anlage N 5</b>  Ansichten
Unterbauhöhe	05.09.03	A. Appolloni	Bearb.	08.11.02	A. Appolloni	
			Gepr.			