


Ansicht

Seitenansicht

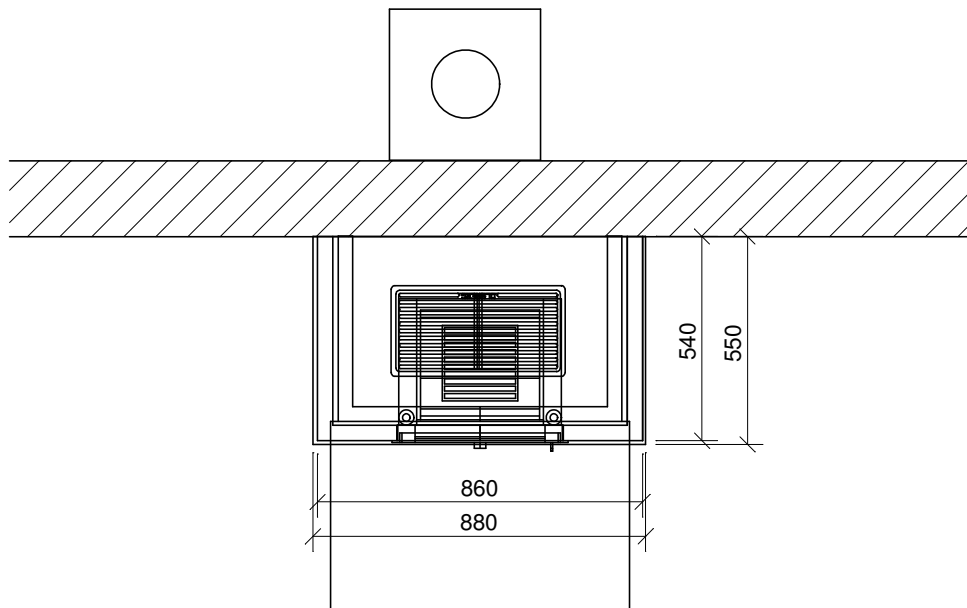

Verkleidungselemente  
mit dazugehörigem Kamineinsatz

**- 57 -**

Maßstab:  
M 1 : 20 mm

**Camina**